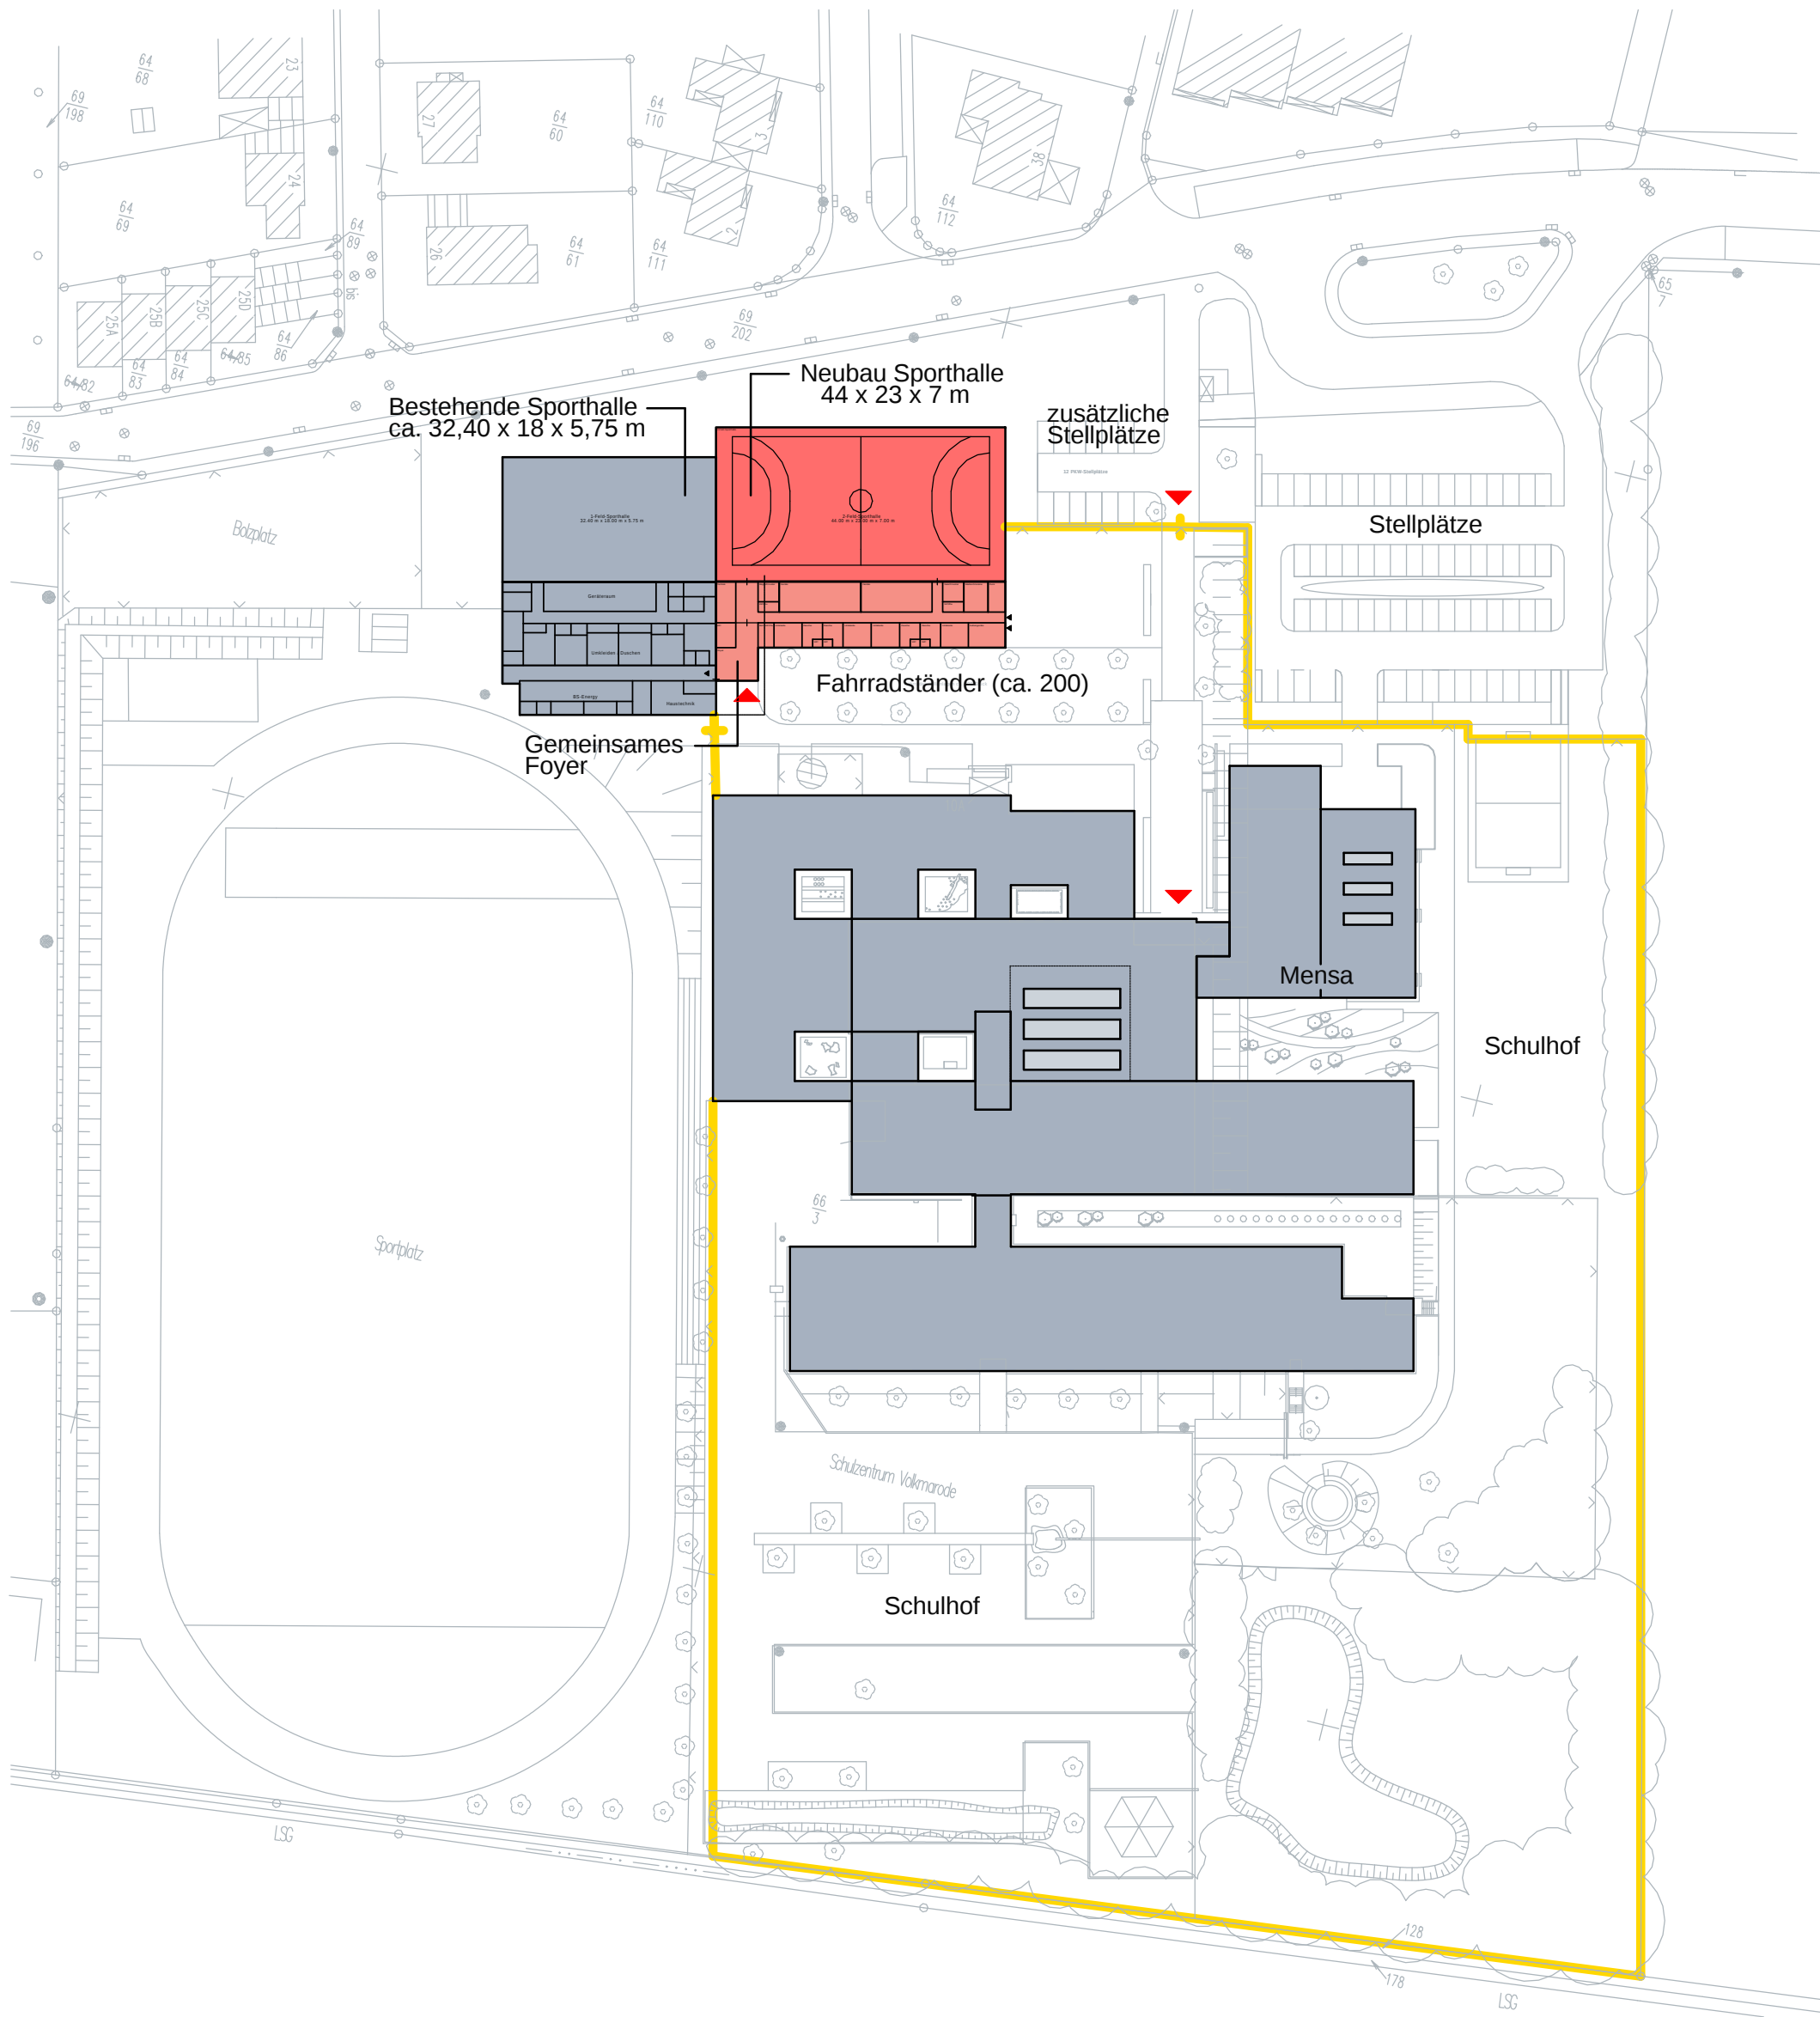


 Stadt Braunschweig	Schulzentrum Volkmarode Ausbau zur Integrierten Gesamtschule Neubau einer 2-Feld-Sporthalle, 23 x 44 m			
	Seikenkamp 10a, 38104 Braunschweig			
	Fachbereich	Bearbeitet	Friedrich	Gesehen
	Gebäudemanagement	Liegenschaft	00566/0101	Maßstab
	Agidienmarkt 6	Datei	szvolkma.pro	Datum
38100 Braunschweig	Plan - Folie	b_plan_IGS	Lageplan_2_Feld_Sporthalle	23x44